


2階平面図

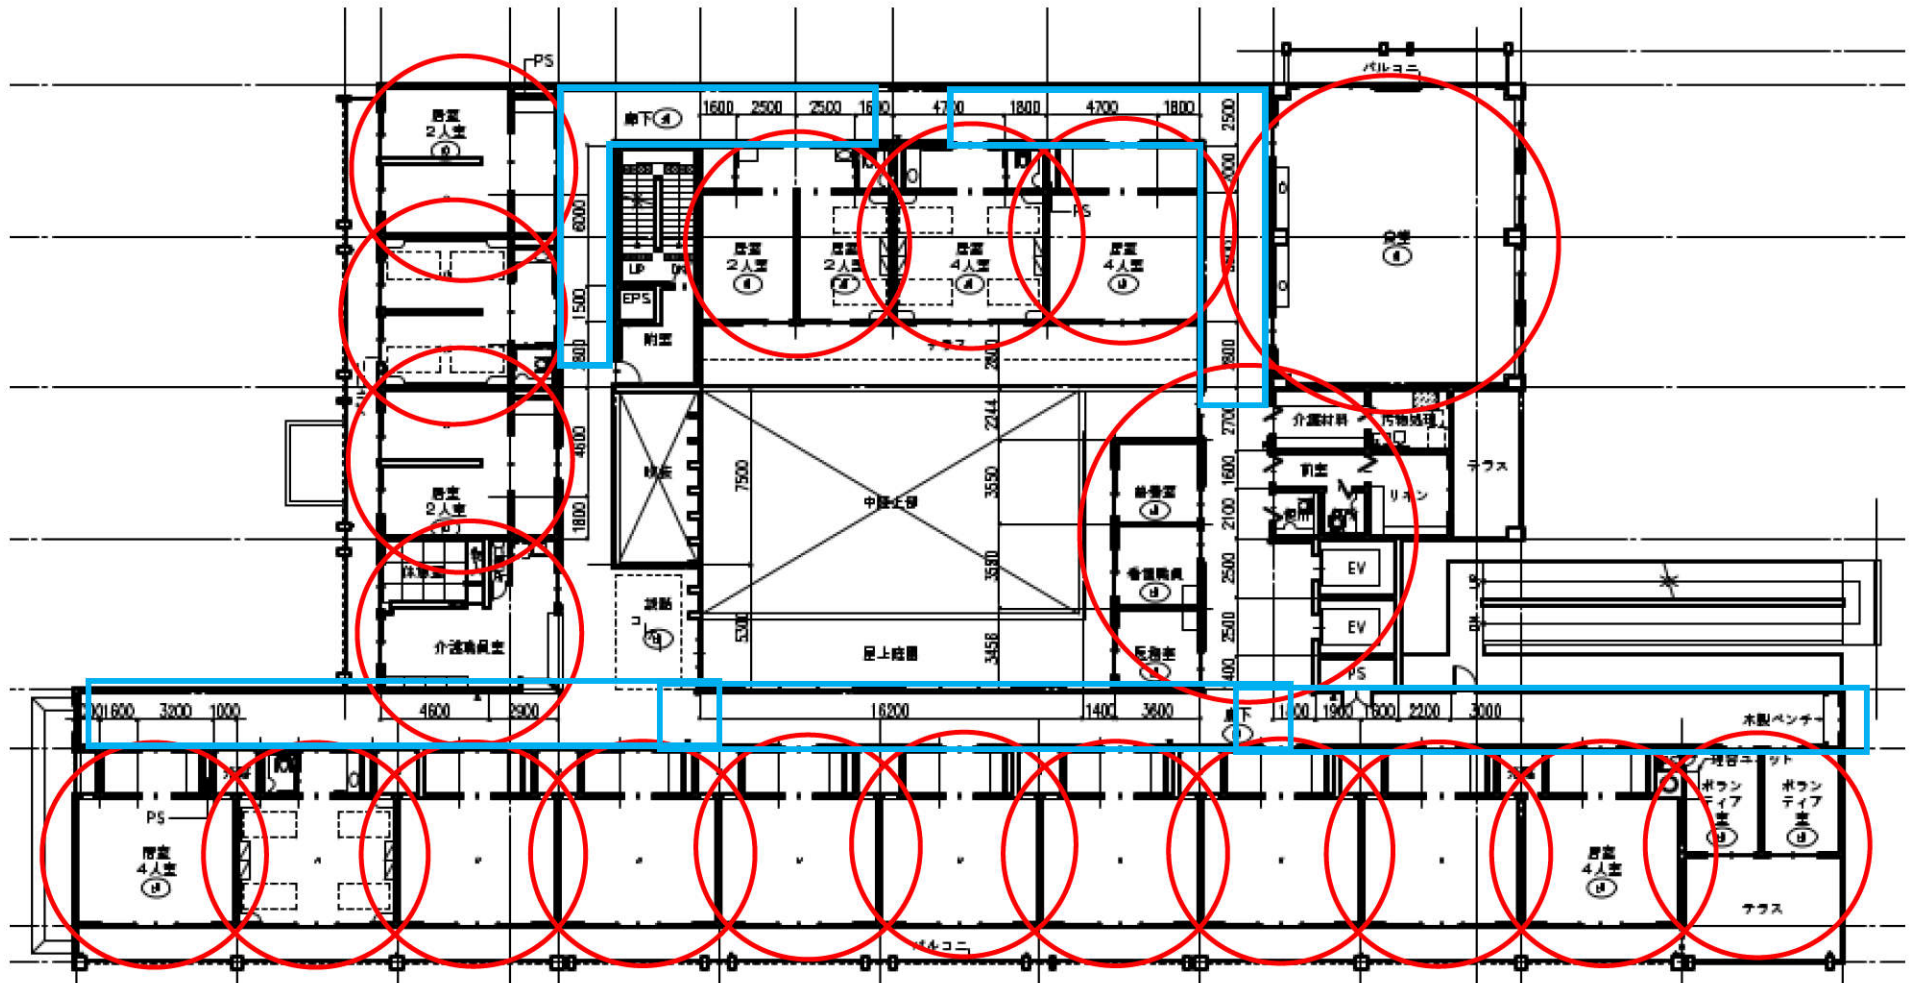

3階平面図

